




Koninklijke Haagse  
Woningvereniging van 1854

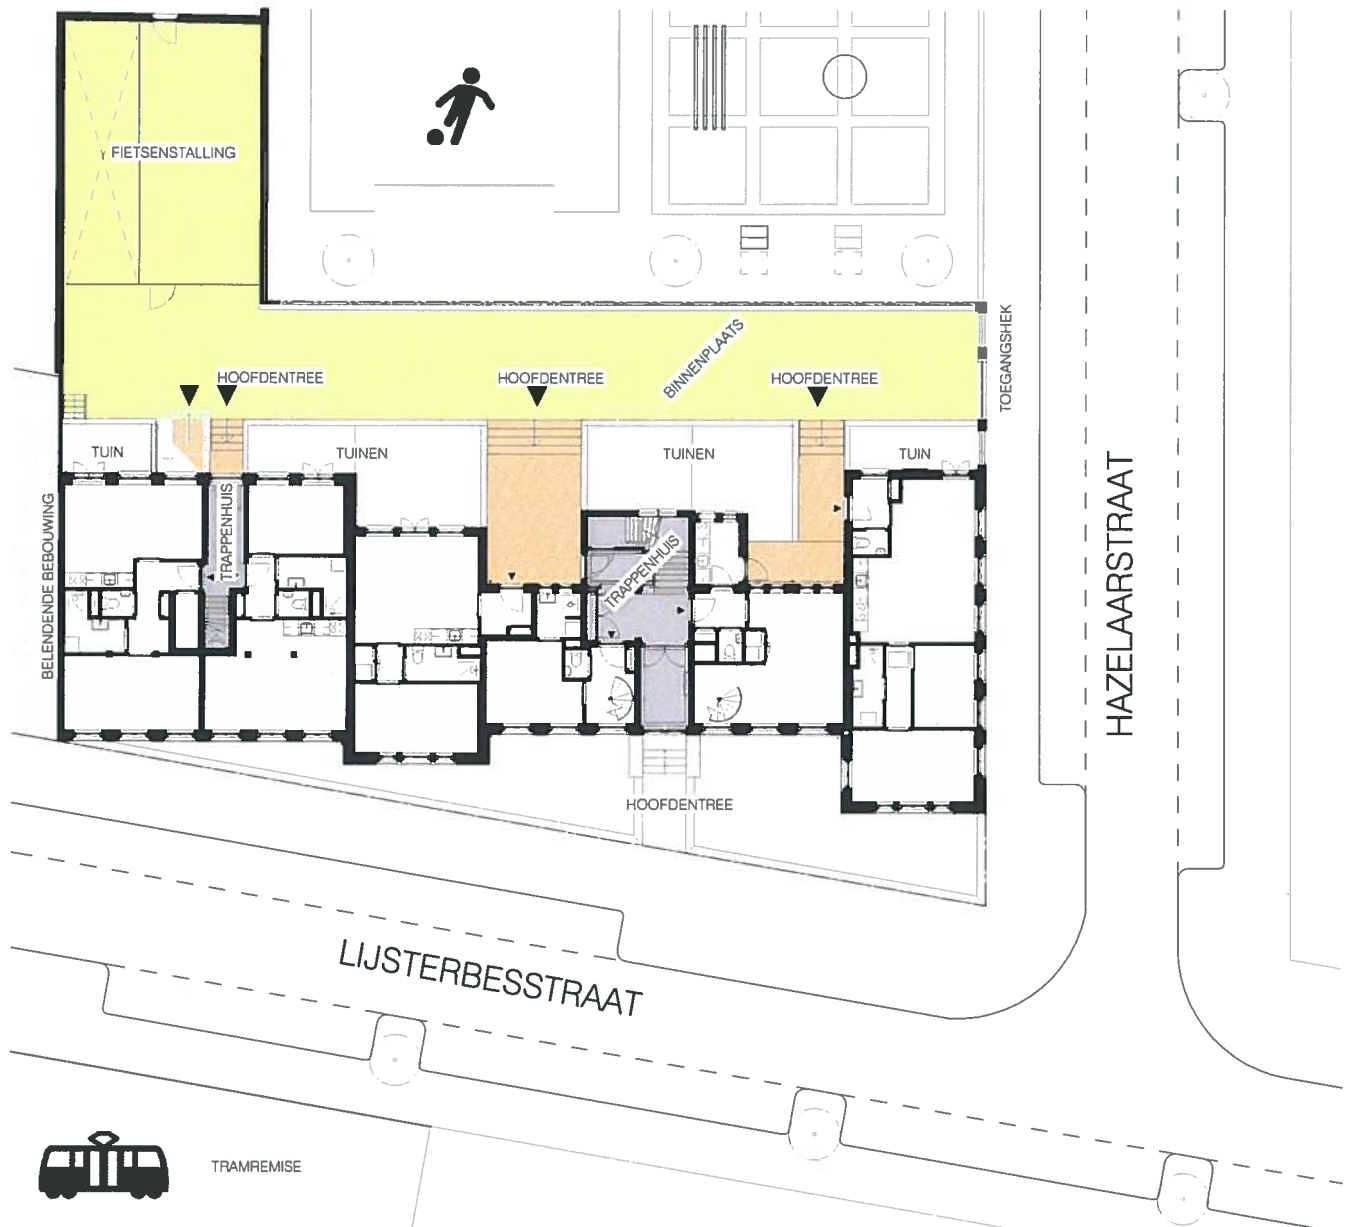

## OVERZICHT BEGANE GROND

**éénpersoonsappartementen**

**LIJSTERBESSTRAAT**  
**HAZELAARSTRAAT**  
**DEN HAAG**



project Lijsterbesstraat 61  
projectnummer 1737  
onderwerp 600-VERHUURTEKENINGEN

schaal 1 : 200  
datum 04-08-2017  
gewijzigd

**BRAAKSMA & ROOS**  
ARCHITECTENBUREAU



Koninklijke Haagse  
Woningvereniging van 1854

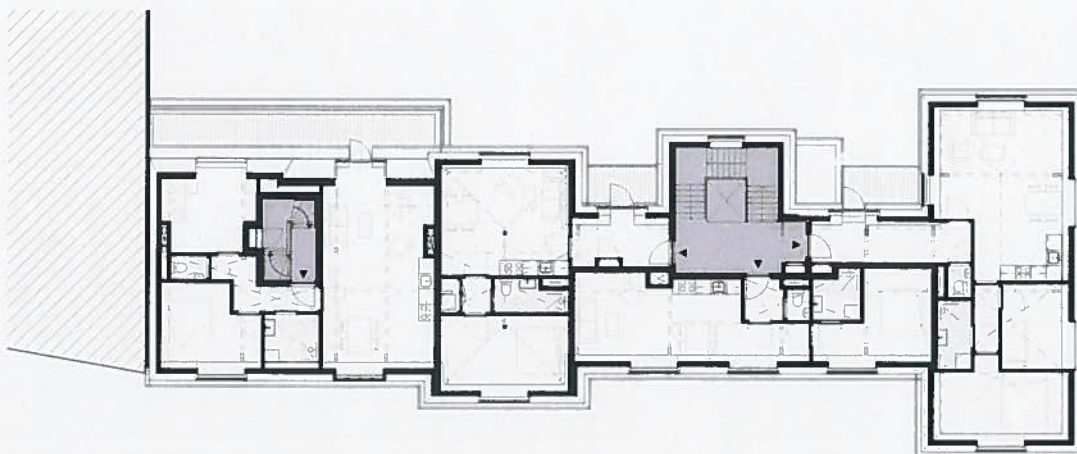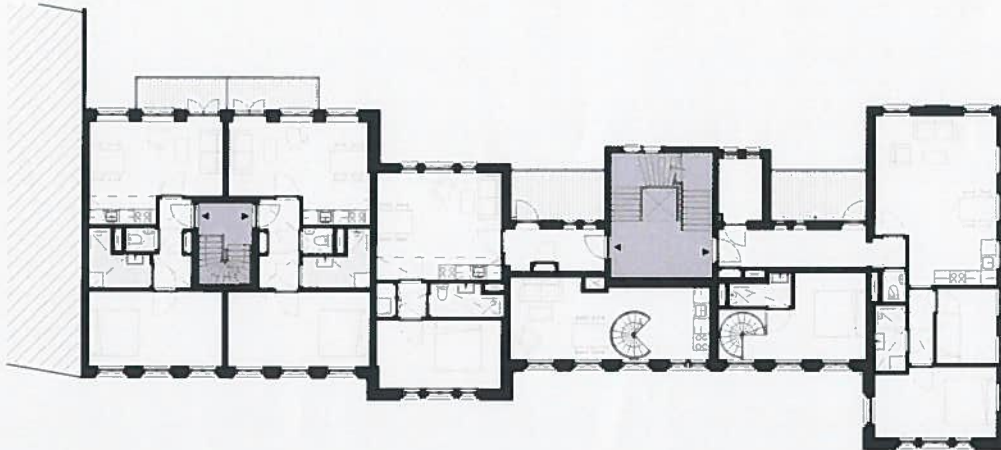

## OVERZICHT 1e VERDIEPING

## OVERZICHT 2e VERDIEPING



**éénpersoonsappartementen**

**LIJSTERBESSTRAAT**  
**HAZELAARSTRAAT**  
**DEN HAAG**

project Lijsterbesstraat 61  
projectnummer 1737  
onderwerp 600-VERHUURTEKENINGEN

schaal 1 : 200  
datum 04-08-2017  
gewijzigd

**BRAAKSMA & ROOS**  
ARCHITECTENBUREAU