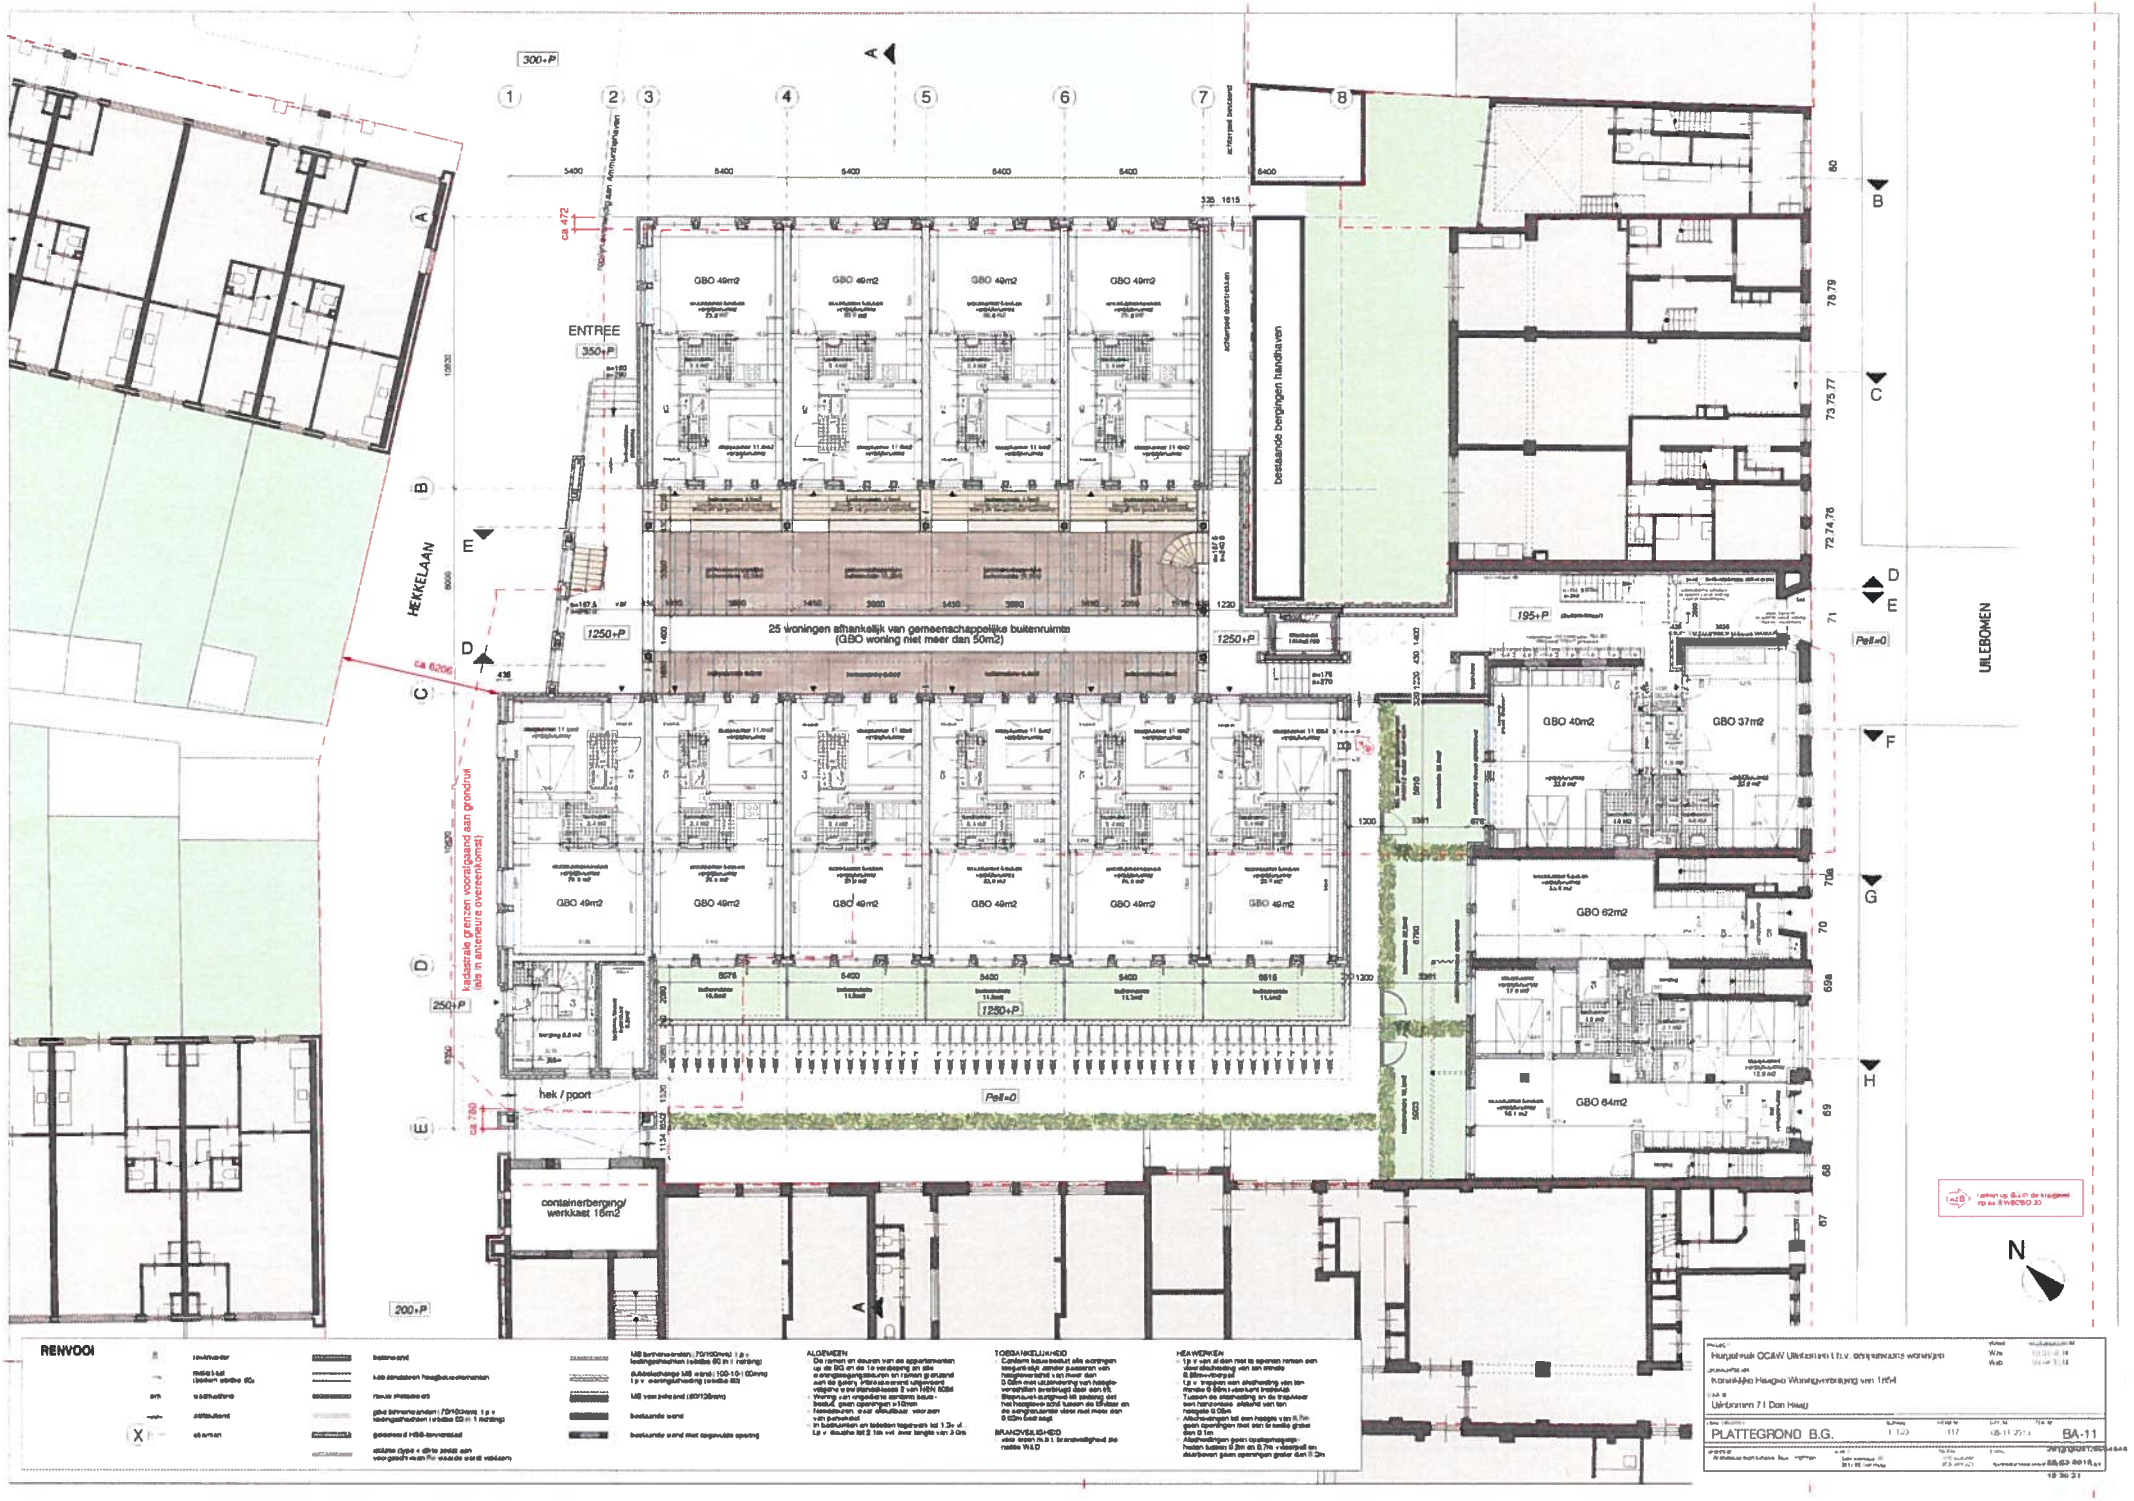

300+P
ENTREE
350+P
HEKKELAAN
UILEBOMEN
GBO 49m2
25 woningen afhankelijk van gemeenschappelijke buitenruimte
(GBO woning niet meer dan 50m2)
1250+P
195+P
Pell=0
GBO 40m2
GBO 37m2
GBO 62m2
GBO 64m2
kadastrale grenzen voorafgaand aan grondruil
(als in anteneure overeenkomst)
250+P
hek / poort
containerberging/
werkkast 16m2
200+P
ca 472
ca 6206
ca 780
bestaande bergingen handhaven
N
RENVOOI
ALGEMEEN
TOEGANKELIJKHEID
BRANDVEILIGHEID
HEAWERKEN
Uilebomen 71 Den Haag
PLATTEGROND B.G.
BA-11